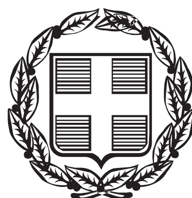


ΕΦΗΜΕΡΙΣ ΤΗΣ ΚΥΒΕΡΝΗΣΕΩΣ

ΤΗΣ ΕΛΛΗΝΙΚΗΣ ΔΗΜΟΚΡΑΤΙΑΣ

ΤΕΥΧΟΣ ΤΕΤΑΡΤΟ **Αρ. Φύλλου 120**

31 Μαρτίου 2014

ΠΕΡΙΕΧΟΜΕΝΑ

ΑΠΟΦΑΣΕΙΣ

ΑΠΟΦΑΣΕΙΣ

Αριθμ. 746 (1)

Κήρυξη έκτασης Δάσους ως αναδασωτέας, συνολικού εμβαδού Ε=1.365.546,50τ.μ. στις θέσεις «Πλέπι-Πηγάδια-Σαμπάριζα» της κτηματικής περιφέρειας τ.κ. Θερμησίας δ.ε. Ερμιόνης του Δήμου Ερμιονίδας Περιφερειακής Ενότητας Αργολίδας, λόγω καταστροφής από πυρκαγιά.

Ο ΓΕΝΙΚΟΣ ΓΡΑΜΜΑΤΕΑΣ
ΑΠΟΚΕΝΤΡΩΜΕΝΗΣ ΔΙΟΙΚΗΣΗΣ ΠΕΛΟΠΟΝΝΗΣΟΥ,
ΔΥΤΙΚΗΣ ΕΛΛΑΔΑΣ ΚΑΙ ΙΟΝΙΟΥ

Έχοντας υπόψη:

1. Τις διατάξεις του άρθρου 280 του Ν. 3852/2010 (ΦΕΚ τ.Α΄/ 87/2010) «Νέα Αρχιτεκτονική της Αυτοδιοίκησης και της Αποκεντρωμένης Διοίκησης - Πρόγραμμα Καλλικράτης».

2. Τις διατάξεις του Π.Δ. 139/2010 (ΦΕΚ τ.Α΄/232/2010) «Οργανισμός της Αποκεντρωμένης Διοίκησης Πελοποννήσου-Δυτικής Ελλάδας και Ιονίου».

3. Την αρίθμ. 20883/2671/26-2-2013 (ΦΕΚ τ.Γ΄/278/7-3-2013) Απόφαση του Γενικού Γραμματέα Αποκεντρωμένης Διοίκησης Πελοποννήσου-Δυτικής Ελλάδας και Ιονίου «Τοποθέτηση Προϊσταμένου της Διεύθυνσης Δασών Αργολίδας της Γενικής Διεύθυνσης Δασών και Αγροτικών Υποθέσεων».

4. Την αριθμ. 60524/1970/3-6-2013 (ΑΔΑ.ΒΕΖΕΟΡ1Φ-Β1Α) Απόφαση του Γενικού Γραμματέα Αποκεντρωμένης Διοίκησης Πελοποννήσου-Δυτικής Ελλάδας και Ιονίου «Ανάθεση άσκησης καθηκόντων αναπληρωτή Προϊσταμένου της Διεύθυνσης Δασών Αργολίδας».

5. Τις διατάξεις των άρθρων 24 παρ.1 και 117 παρ. 3 του Συντάγματος.

6. Τις διατάξεις των άρθρων 38 παρ.1 και 41 παρ. 1 του Ν. 998/1979 (ΦΕΚ τ.Α΄/289/29-12-1979) «Περί προστασίας των Δασών και των Δασικών εν γένει εκτάσεων της Χώρας» όπως ισχύει.

7. Τις διατάξεις του Ν. 3208/2003 (ΦΕΚ τ.Α΄/303/24-12-2003) «Προστασία Δασικών Οικοσυστημάτων κ.λπ.» όπως τροποποιήθηκε και ισχύει.

8. Τις σχετικές με την κήρυξη εκτάσεων ως αναδασωτέων Διαταγές του Υπουργείου Γεωργίας με αρίθμ: α)160417/1180/8-7-1980, β) 182447/3049/24-9-1980, γ) 168692/3318/5-10-1981, δ)85144/1468/9-9-1992 και ε)60284/365/26-1-1994.

9. Την αρίθμ.204262/4545/23-10-2010 (ΑΔΑ:4Ι0Ξ0-9) Εγκ. Διαταγή του ΥΠΕΚΑ.

10. Την ΔΥ/21-10-2013 Πρόταση του Δασολόγου Χ. Κουτσουρόπουλου της Δ/νσης Δασών Αργολίδας.

11. Την 3800/21-10-2013 Πρόταση της Διεύθυνσης Δασών Αργολίδας.

12. Το γεγονός ότι με την παρούσα απόφαση δεν προκαλείται δαπάνη σε βάρος του κρατικού προϋπολογισμού, αποφασίζουμε:

Κηρύσσουμε ως αναδασωτέα, με σκοπό την με φυσική ή τεχνητή αναγέννηση της δασικής βλάστησης που καταστράφηκε από πυρκαγιά, την έκταση του Δάσους κατά την έννοια του αρθρ. 3 παρ. 1 του Ν. 998/1979 όπως ισχύει και η οποία εντάσσεται και ανήκει από άποψη ωφελιμότητας και θέσης, στις κατηγορίες της παρ. 1 εδάφ. ε και της παρ. 2 εδάφ.γ & ε του άρθρ. 4 του Ν. 998/1979, συνολικού εμβαδού Ε= 1.365.546,50τ.μ. που βρίσκεται στις θέσεις «Πλέπι-Πηγάδια-Σαμπάριζα» της κτηματικής περιφέρειας τ.κ. Θερμησίας δ.ε. Ερμιόνης του Δήμου Ερμιονίδας Περιφερειακής Ενότητας Αργολίδας, απεικονίζεται δε στο από 21-10-2013 τοπογραφικό διάγραμμα με κλίμακα 1:2500 και ορίζεται από τα περιμετρικά στοιχεία:

Τμήμα Α (Α 1, Α2, Α3, Α4, Α5, Α6, Α7,Α 8,......Α296 Α297, Α298, Α299, Α300, Α1)

Τμήμα Γ (Γ, Γ2, Γ3, Γ4, Γ5, Γ6 ,Γ7, Γ8, Γ9,......Γ45, Γ46, Γ47, Γ48, Γ49, Γ50, Γ51, Γ)

Τμήμα Δ (Δ1, Δ2, Δ3, Δ4, Δ5, Δ6, Δ7, Δ8, Δ9, Δ1)
Τμήμα Ε (Ε1, Ε2, Ε3, Ε4, Ε5, Ε6, Ε7, Ε1)
Τμήμα ΣΤ (ΣΤ1,ΣΤ2,ΣΤ3,ΣΤ4,ΣΤ5,ΣΤ6,ΣΤ7,ΣΤ8,ΣΤ9,ΣΤ10, ΣΤ1)
Τμήμα Ζ (Ζ1, Ζ2, Ζ3, Ζ4, Ζ5, Ζ6, Ζ7, Ζ8, Ζ9,.......................Ζ170, Ζ171, Ζ172, Ζ173, Ζ174, Ζ1)
Τμήμα Η (Η1, Η2, Η3, Η4, Η5, Η6, Η7, Η8,..................Η16, Η17, Η18, Η19, Η20, Η21, Η1)
Τμήμα Θ (Θ1, Θ2, Θ3, Θ4, Θ5, Θ6, Θ7, Θ8, Θ9, Θ10, Θ11, Θ12, Θ13, Θ14, Θ15, Θ1)
Τμήμα Ι (Ι1, Ι2, Ι3, Ι4, Ι5, Ι6, Ι7, Ι8, Ι9, Ι10, Ι11,........................Ι22, Ι23, Ι24, Ι25, Ι26, Ι27, Ι28, Ι1)
Τμήμα ΙΑ (ΙΑ1, ΙΑ2, ΙΑ3, ΙΑ4, ΙΑ5, ΙΑ6, ΙΑ7, ΙΑ8,.............ΙΑ122, ΙΑ123, ΙΑ124, ΙΑ125, ΙΑ1)

το οποίο συνέταξε ο Δασολόγος Χαράλαμπος Κουτσουρόπουλος της Υπηρεσίας μας και συνοδεύει την παρούσα.

Η έκταση των 1.365.546,50τ.μ. ή 1.365,546 στρεμμάτων συνορεύει:

Τμήμα Α:
Ανατολικά: Εν μέρει με αγροτικές εκτάσεις και Δασικές (Δάσος) εκτάσεις.
Δυτικά: Εν μέρει με αγροτικές εκτάσεις και Δασικές (Δάσος) εκτάσεις.
Βόρεια: Με έκταση κηρυχθείσα αναδασωτέα σύμφωνα με την αρίθμ. ΑΞ-3202/11-12-1985 Απόφαση του Νομάρχη Αργολίδας (ΦΕΚ τ.Δ΄/112/20-02-1986).
Νότια: Με αγροτικές εκτάσεις.

Τμήμα Γ:
Ανατολικά: Με αγροτικό δρόμο και πέραν αυτού με τα τμήματα Δ και Ε.
Δυτικά: Με έκταση κηρυχθείσα αναδασωτέα σύμφωνα με την αρίθμ. ΑΞ-3202/11-12-1985 Απόφαση του Νομάρχη Αργολίδας (ΦΕΚ τ.Δ΄/12/20-02-1986).
Βόρεια: Με αγροτικό δρόμο και πέραν αυτού με το τμήμα Α.
Νότια: Εν μέρει με αγροτικές εκτάσεις, αγροτικό δρόμο και πέραν αυτού με το τμήμα Ζ.

Τμήμα Δ:
Ανατολικά: Με το χώρο της εκκλησίας του Προφήτη Ηλία.
Δυτικά: Με αγροτικό δρόμο και πέραν αυτού με τα τμήματα Γ και Ε.
Βόρεια: Με αγροτικό δρόμο και πέραν αυτού με το τμήμα Α.
Νότια: Με αγροτικό δρόμο και πέραν αυτού με το τμήμα Α.

Τμήμα Ε:
Ανατολικά: Με αγροτικό δρόμο και πέραν αυτού με το τμήμα Α.
Δυτικά: Με αγροτικό δρόμο και πέραν αυτού με το τμήμα Γ.
Βόρεια: Με αγροτικό δρόμο και πέραν αυτού με το τμήμα Δ.
Νότια: Με αγροτικό δρόμο και πέραν αυτού με το τμήμα Α.

Τμήμα ΣΤ:
Ανατολικά: Με αγροτικές εκτάσεις.
Δυτικά: Με αγροτικές εκτάσεις.
Βόρεια: Με αγροτικές εκτάσεις.
Νότια: Με αγροτικές εκτάσεις.

Τμήμα Ζ:
Ανατολικά: Εν μέρει με αγροτικές εκτάσεις και με το τμήμα Α.
Δυτικά: Εν μέρει με αγροτικές εκτάσεις, αγροτικό δρόμο και πέραν αυτού με αγροτικές εκτάσεις και με το τμήμα Η.
Βόρεια: Εν μέρει με αγροτικές εκτάσεις, αγροτικό δρόμο και πέραν αυτού με αγροτικές εκτάσεις και με το τμήμα Γ.
Νότια: Εν μέρει με αγροτικές εκτάσεις, αγροτικό δρόμο και πέραν αυτού με αγροτικές εκτάσεις και με το τμήμα Α.

Τμήμα Η:
Ανατολικά: Με αγροτικό δρόμο και πέραν αυτού με το τμήμα Ζ.
Δυτικά: Με αγροτικές εκτάσεις.
Βόρεια: Με αγροτικές εκτάσεις.
Νότια: Με αγροτικές εκτάσεις.

Τμήμα Θ:
Ανατολικά: Με αγροτικές εκτάσεις.
Δυτικά: Με αγροτικό δρόμο και πέραν αυτού με αγροτικές εκτάσεις.
Βόρεια: Με αγροτικές εκτάσεις.
Νότια: Με αγροτικές εκτάσεις.

Τμήμα Ι: Περιμετρικά με αγροτικές εκτάσεις.

Τμήμα ΙΑ:
Ανατολικά: Με αγροτικές εκτάσεις.
Δυτικά: Με αγροτικές εκτάσεις, με αγροτικό δρόμο και πέραν αυτού με αγροτικές εκτάσεις, με Δασική έκταση (σχετική η αρίθμ. 5460/12-10-2006 πράξη χαρακτηρισμού του Δ/ντή Δασών Αργολίδας).
Βόρεια: Με Δασικές (Δάσος) εκτάσεις.
Νότια: Με αγροτικές εκτάσεις.

Σκοπός της κήρυξης της παραπάνω έκτασης Δάσους ως αναδασωτέας είναι η διατήρηση του χαρακτήρα αυτής ως Δάσους, ο αποκλεισμός διάθεσης της για άλλη χρήση και η αποκατάσταση της καταστραφείσης Δασικής βλάστησης.


Κατά της ανωτέρω Απόφασης μπορεί να ασκηθεί αίτηση ακύρωσης, ενώπιον του Διοικητικού Εφετείου Τρίπολης, από κάθε φυσικό ή νομικό πρόσωπο που έχει έννομο συμφέρον, (άρθρο 46 του Π.Δ. 18/1989 ΦΕΚ τ.Α΄/8/9-1-1989).

Από τις διατάξεις της απόφασης αυτής δεν προκαλείται δαπάνη σε βάρος του κρατικού προϋπολογισμού.

Η απόφαση αυτή να δημοσιευθεί στην Εφημερίδα της Κυβερνήσεως.

Πάτρα, 27 Φεβρουαρίου 2014

Ο Γενικός Γραμματέας Αποκεντρωμένης Διοίκησης
ΓΕΩΡΓΙΟΣ ΔΙΔΑΣΚΑΛΟΥ

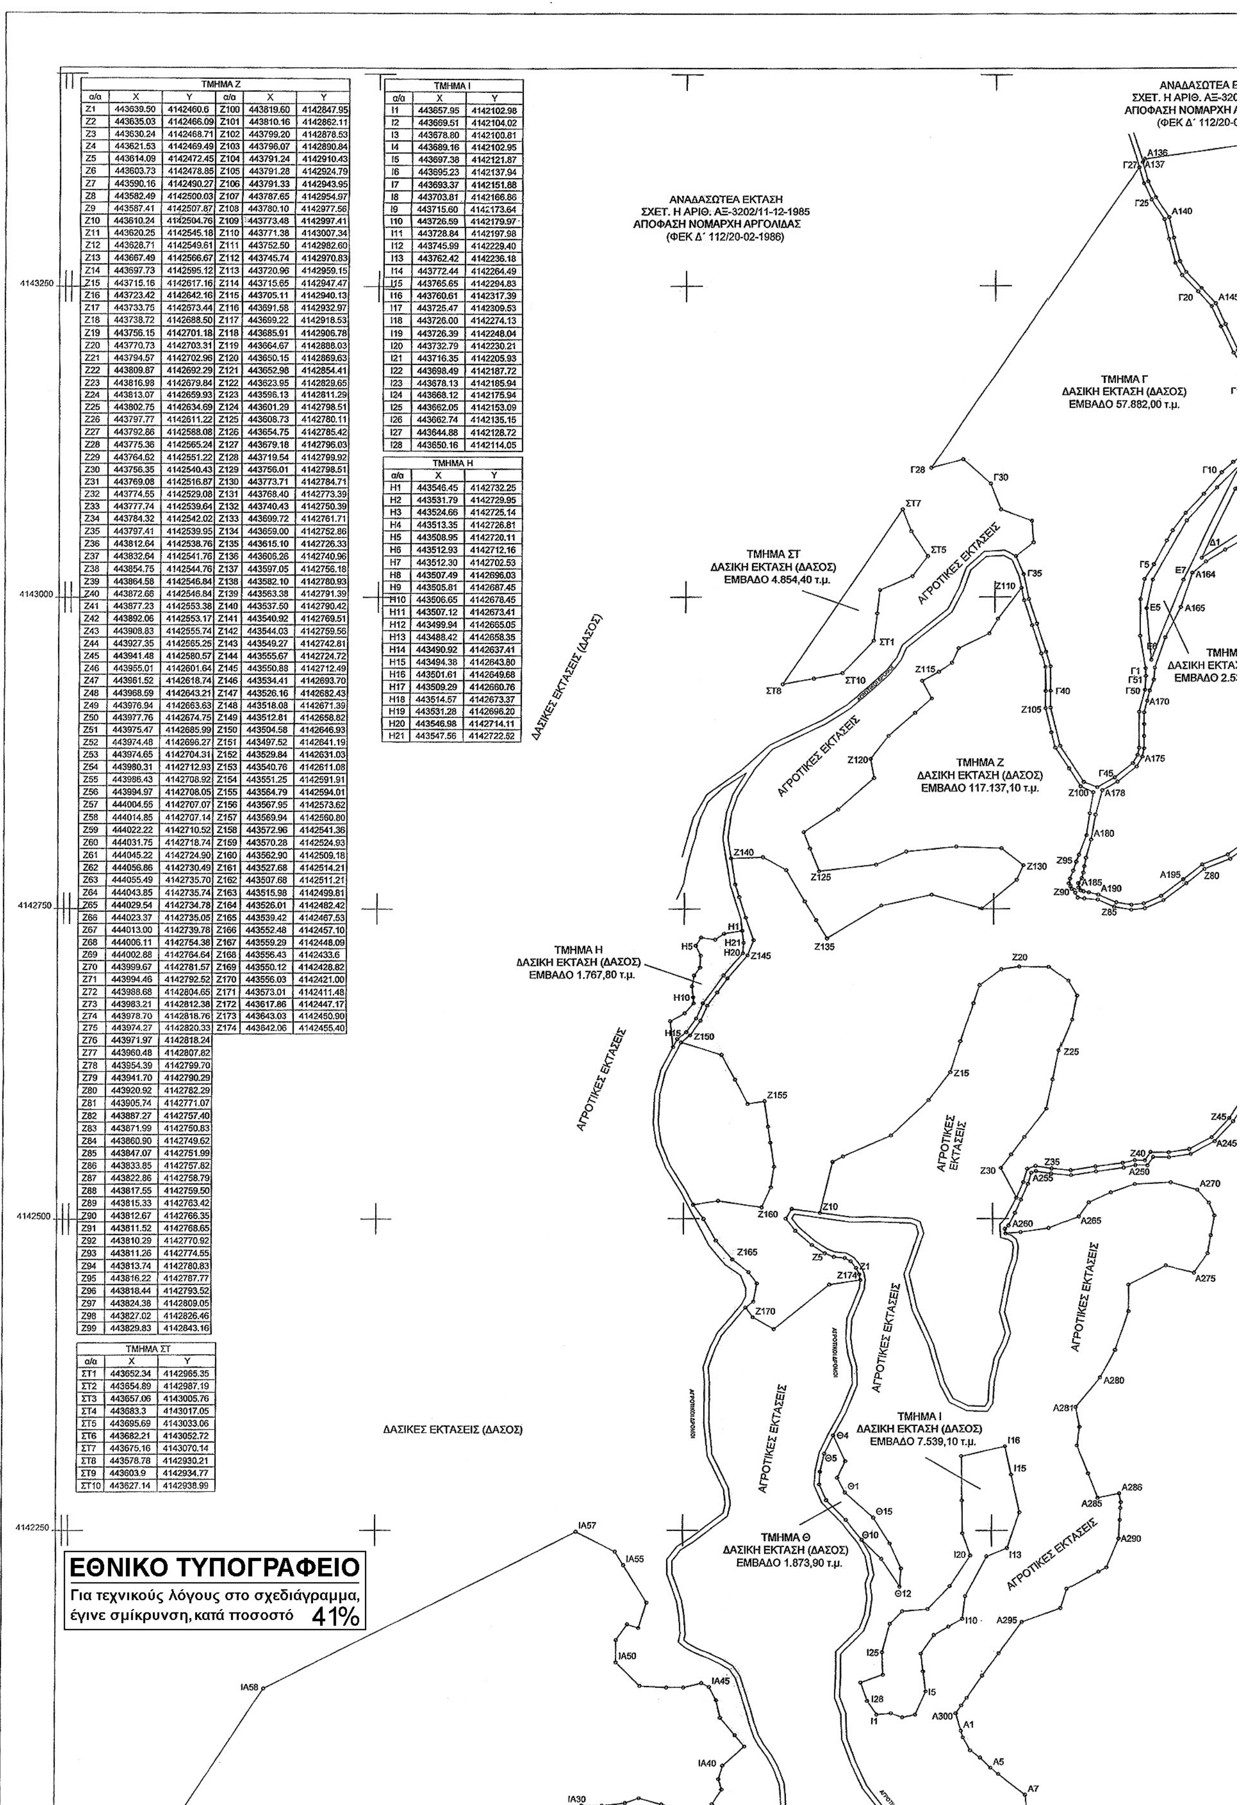

ΤΜΗΜΑ Ζ					
α/α	X	Y	α/α	X	Y
Z1	443639.50	4142460.6	Z100	443819.60	4142847.95
Z2	443635.03	4142466.09	Z101	443810.16	4142862.11
Z3	443630.24	4142468.71	Z102	443799.20	4142878.53
Z4	443621.53	4142469.49	Z103	443796.07	4142890.84
Z5	443614.09	4142472.45	Z104	443791.24	4142910.43
Z6	443603.73	4142478.85	Z105	443791.28	4142924.79
Z7	443590.16	4142490.27	Z106	443791.33	4142943.95
Z8	443582.49	4142500.03	Z107	443787.65	4142954.97
Z9	443587.41	4142507.87	Z108	443780.10	4142977.56
Z10	443610.24	4142504.76	Z109	443773.48	4142997.41
Z11	443620.25	4142545.18	Z110	443771.38	4143007.34
Z12	443628.71	4142549.61	Z111	443752.50	4142982.60
Z13	443667.49	4142566.67	Z112	443745.74	4142970.83
Z14	443697.73	4142595.12	Z113	443720.96	4142959.15
Z15	443715.16	4142617.16	Z114	443715.65	4142947.47
Z16	443723.42	4142642.16	Z115	443705.11	4142940.13
Z17	443733.75	4142673.44	Z116	443691.58	4142932.97
Z18	443738.72	4142688.50	Z117	443699.22	4142918.53
Z19	443756.15	4142701.18	Z118	443685.91	4142906.78
Z20	443770.73	4142703.31	Z119	443664.67	4142888.03
Z21	443794.57	4142702.96	Z120	443650.15	4142869.63
Z22	443809.87	4142692.29	Z121	443652.98	4142854.41
Z23	443816.98	4142679.84	Z122	443623.95	4142829.65
Z24	443813.07	4142659.93	Z123	443596.13	4142811.29
Z25	443802.75	4142634.69	Z124	443601.29	4142798.51
Z26	443797.77	4142611.22	Z125	443608.73	4142780.11
Z27	443792.86	4142588.08	Z126	443654.75	4142785.42
Z28	443775.36	4142565.24	Z127	443679.18	4142796.03
Z29	443764.62	4142551.22	Z128	443719.54	4142799.92
Z30	443756.35	4142540.43	Z129	443756.01	4142798.51
Z31	443769.08	4142516.87	Z130	443773.71	4142784.71
Z32	443774.55	4142529.08	Z131	443768.40	4142773.39
Z33	443777.74	4142539.64	Z132	443740.43	4142750.39
Z34	443784.32	4142542.02	Z133	443699.72	4142761.71
Z35	443797.41	4142539.95	Z134	443659.00	4142752.86
Z36	443812.64	4142538.76	Z135	443615.10	4142726.33
Z37	443832.64	4142541.76	Z136	443606.26	4142740.96
Z38	443854.75	4142544.76	Z137	443597.05	4142756.18
Z39	443864.58	4142546.84	Z138	443582.10	4142780.93
Z40	443872.66	4142546.84	Z139	443563.38	4142791.39
Z41	443877.23	4142553.38	Z140	443537.50	4142790.42
Z42	443892.06	4142553.17	Z141	443540.92	4142769.51
Z43	443908.83	4142555.74	Z142	443544.03	4142759.56
Z44	443927.35	4142565.25	Z143	443549.27	4142742.81
Z45	443941.48	4142580.57	Z144	443555.67	4142724.72
Z46	443955.01	4142601.64	Z145	443550.88	4142712.49
Z47	443961.52	4142618.74	Z146	443534.41	4142693.70
Z48	443968.59	4142643.21	Z147	443526.16	4142682.43
Z49	443976.94	4142663.63	Z148	443518.08	4142671.39
Z50	443977.76	4142674.75	Z149	443512.81	4142658.82
Z51	443975.47	4142685.99	Z150	443504.58	4142646.93
Z52	443974.48	4142696.27	Z151	443497.52	4142641.19
Z53	443974.65	4142704.31	Z152	443529.84	4142631.03
Z54	443980.31	4142712.93	Z153	443540.76	4142611.08
Z55	443986.43	4142708.92	Z154	443551.25	4142591.91
Z56	443994.97	4142708.05	Z155	443564.79	4142594.01
Z57	444004.55	4142707.07	Z156	443567.95	4142573.62
Z58	444014.85	4142707.14	Z157	443569.94	4142560.80
Z59	444022.22	4142710.52	Z158	443572.96	4142541.36
Z60	444031.75	4142718.74	Z159	443570.28	4142524.93
Z61	444045.22	4142724.90	Z160	443562.90	4142509.18
Z62	444056.86	4142730.49	Z161	443527.68	4142514.21
Z63	444055.49	4142735.70	Z162	443507.68	4142511.21
Z64	444043.85	4142735.74	Z163	443515.98	4142499.81
Z65	444029.54	4142734.78	Z164	443526.01	4142482.42
Z66	444023.37	4142735.05	Z165	443539.42	4142467.53
Z67	444013.00	4142739.78	Z166	443552.48	4142457.10
Z68	444006.11	4142754.38	Z167	443559.29	4142448.09
Z69	444002.88	4142764.64	Z168	443556.43	4142433.6
Z70	443999.67	4142781.57	Z169	443550.12	4142428.82
Z71	443994.46	4142792.52	Z170	443556.03	4142421.00
Z72	443988.68	4142804.65	Z171	443573.01	4142411.48
Z73	443983.21	4142812.38	Z172	443617.86	4142447.17
Z74	443978.70	4142818.76	Z173	443643.03	4142450.90
Z75	443974.27	4142820.33	Z174	443642.06	4142455.40
Z76	443971.97	4142818.24			
Z77	443960.48	4142807.82			
Z78	443954.39	4142799.70			
Z79	443941.70	4142790.29			
Z80	443920.92	4142782.29			
Z81	443905.74	4142771.07			
Z82	443887.27	4142757.40			
Z83	443871.99	4142750.83			
Z84	443860.90	4142749.62			
Z85	443847.07	4142751.99			
Z86	443833.85	4142757.82			
Z87	443822.86	4142758.79			
Z88	443817.55	4142759.50			
Z89	443815.33	4142763.42			
Z90	443812.67	4142766.35			
Z91	443811.52	4142768.65			
Z92	443810.29	4142770.92			
Z93	443811.26	4142774.55			
Z94	443813.74	4142780.83			
Z95	443816.22	4142787.77			
Z96	443818.44	4142793.52			
Z97	443824.38	4142809.05			
Z98	443827.02	4142826.46			
Z99	443829.83	4142843.16			


ΤΜΗΜΑ ΣΤ		
α/α	X	Y
ΣΤ1	443652.34	4142965.35
ΣΤ2	443654.89	4142987.19
ΣΤ3	443657.06	4143005.76
ΣΤ4	443683.3	4143017.05
ΣΤ5	443695.69	4143033.06
ΣΤ6	443682.21	4143052.72
ΣΤ7	443675.16	4143070.14
ΣΤ8	443578.78	4142930.21
ΣΤ9	443603.9	4142934.77
ΣΤ10	443627.14	4142938.99

ΤΜΗΜΑ Ι		
α/α	X	Y
I1	443657.95	4142102.98
I2	443669.51	4142104.02
I3	443678.80	4142100.81
I4	443689.16	4142102.95
I5	443697.38	4142121.87
I6	443695.23	4142137.94
I7	443693.37	4142151.88
I8	443703.81	4142166.86
I9	443715.60	4142173.64
I10	443726.59	4142179.97
I11	443728.84	4142197.98
I12	443745.99	4142229.40
I13	443762.42	4142236.18
I14	443772.44	4142264.49
I15	443765.65	4142294.83
I16	443760.61	4142317.39
I17	443725.47	4142309.53
I18	443726.00	4142274.13
I19	443726.39	4142248.04
I20	443732.79	4142230.21
I21	443716.35	4142205.93
I22	443698.49	4142187.72
I23	443678.13	4142185.94
I24	443668.12	4142175.94
I25	443662.05	4142153.09
I26	443662.74	4142135.15
I27	443644.88	4142128.72
I28	443650.16	4142114.05

ΤΜΗΜΑ Η		
α/α	X	Y
H1	443546.45	4142732.25
H2	443531.79	4142729.95
H3	443524.66	4142725.14
H4	443513.35	4142726.81
H5	443508.95	4142720.11
H6	443512.93	4142712.16
H7	443512.30	4142702.53
H8	443507.49	4142696.03
H9	443505.81	4142687.45
H10	443506.65	4142678.45
H11	443507.12	4142673.41
H12	443499.94	4142665.05
H13	443488.42	4142658.35
H14	443490.92	4142637.41
H15	443494.38	4142643.80
H16	443501.61	4142649.68
H17	443509.29	4142660.76
H18	443514.57	4142673.37
H19	443531.28	4142696.20
H20	443546.98	4142714.11
H21	443547.56	4142722.52


ΕΘΝΙΚΟ ΤΥΠΟΓΡΑΦΕΙΟ

Για τεχνικούς λόγους στο σχεδιάγραμμα, έγινε σμίκρυνση, κατά ποσοστό 41%

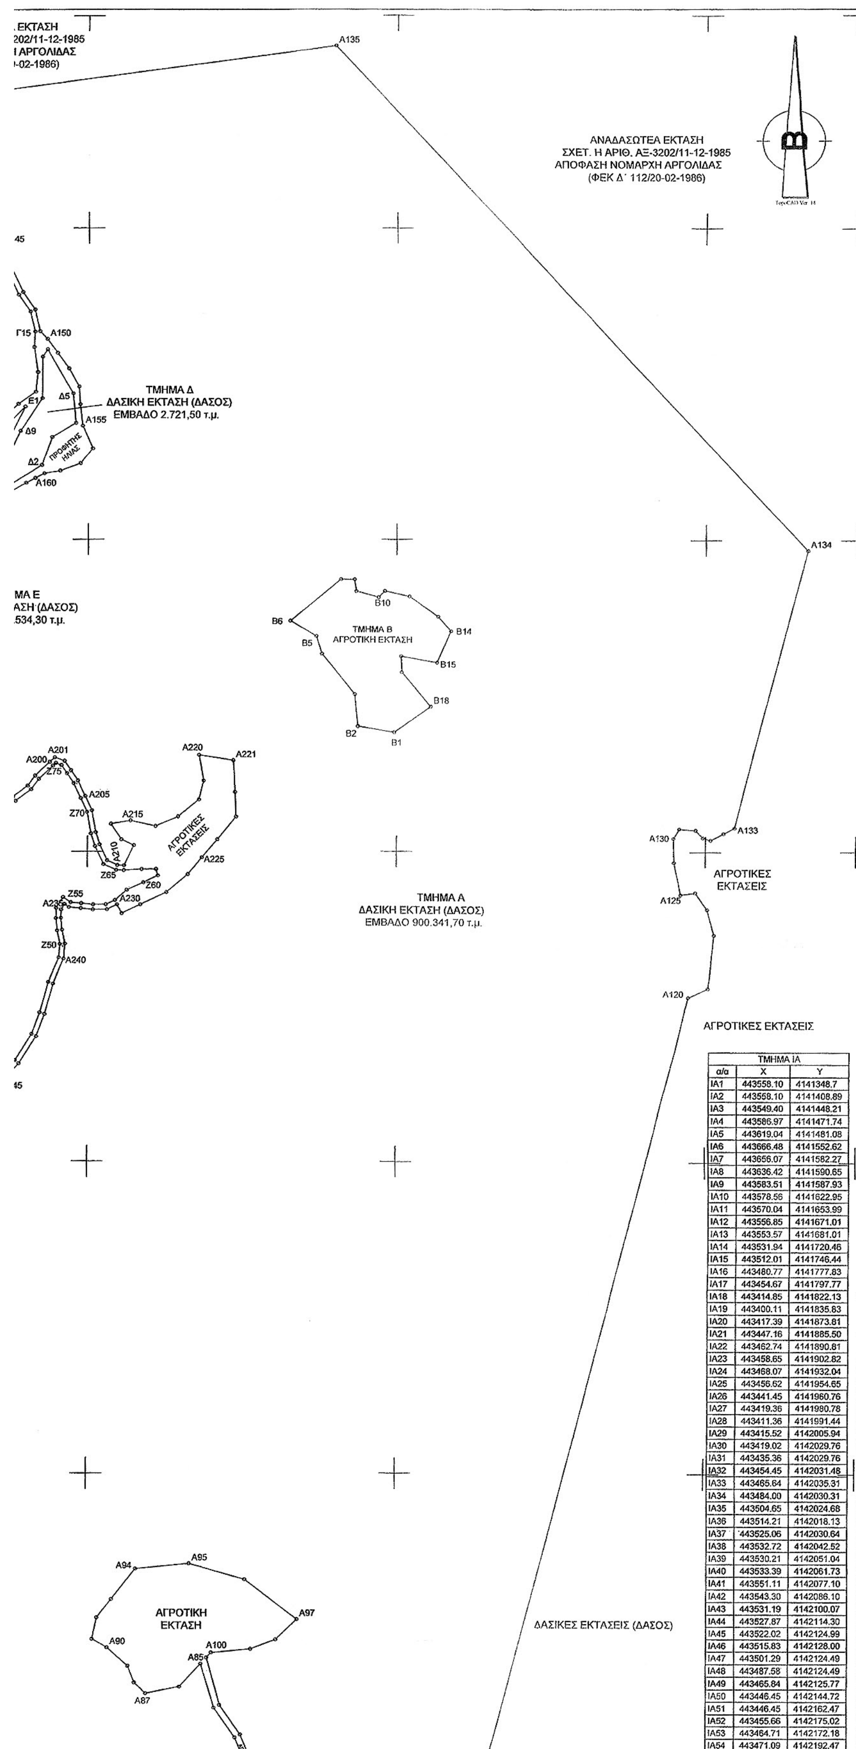

ΤΜΗΜΑ ΙΑ		
α/α	X	Y
ΙΑ1	443558.10	4141348.7
ΙΑ2	443558.10	4141408.89
ΙΑ3	443549.40	4141448.21
ΙΑ4	443586.97	4141471.74
ΙΑ5	443619.04	4141481.08
ΙΑ6	443666.48	4141552.62
ΙΑ7	443656.07	4141582.27
ΙΑ8	443636.42	4141590.65
ΙΑ9	443583.51	4141587.93
ΙΑ10	443578.56	4141622.95
ΙΑ11	443570.04	4141653.99
ΙΑ12	443556.85	4141671.01
ΙΑ13	443553.57	4141681.01
ΙΑ14	443531.94	4141720.46
ΙΑ15	443512.01	4141746.44
ΙΑ16	443480.77	4141777.83
ΙΑ17	443454.67	4141797.77
ΙΑ18	443414.85	4141822.13
ΙΑ19	443400.11	4141835.83
ΙΑ20	443417.39	4141873.81
ΙΑ21	443447.16	4141885.50
ΙΑ22	443462.74	4141890.81
ΙΑ23	443458.65	4141902.82
ΙΑ24	443468.07	4141932.04
ΙΑ25	443456.62	4141954.65
ΙΑ26	443441.45	4141960.76
ΙΑ27	443419.36	4141980.78
ΙΑ28	443411.36	4141991.44
ΙΑ29	443415.52	4142005.94
ΙΑ30	443419.02	4142029.76
ΙΑ31	443435.36	4142029.76
ΙΑ32	443454.45	4142031.48
ΙΑ33	443465.64	4142035.31
ΙΑ34	443484.00	4142030.31
ΙΑ35	443504.65	4142024.68
ΙΑ36	443514.21	4142018.13
ΙΑ37	443525.06	4142030.64
ΙΑ38	443532.72	4142042.52
ΙΑ39	443530.21	4142051.04
ΙΑ40	443533.39	4142061.73
ΙΑ41	443551.11	4142077.10
ΙΑ42	443543.30	4142086.10
ΙΑ43	443531.19	4142100.07
ΙΑ44	443527.87	4142114.30
ΙΑ45	443522.02	4142124.99
ΙΑ46	443515.83	4142128.00
ΙΑ47	443501.29	4142124.49
ΙΑ48	443487.58	4142124.49
ΙΑ49	443465.84	4142125.77
ΙΑ50	443446.45	4142144.72
ΙΑ51	443446.45	4142162.47
ΙΑ52	443455.66	4142175.02
ΙΑ53	443464.71	4142172.18
ΙΑ54	443471.09	4142192.47

ΤΜΗΜΑ Α					
α/α	X	Y	α/α	X	Y
A1	443726.20	4142090.00	A150	443966.53	4143160.60
A2	443727.76	4142084.77	A151	443974.81	4143149.61
A3	443733.65	4142074.41	A152	443984.03	4143137.38
A4	443741.71	4142068.66	A153	443992.28	4143122.94
A5	443750.28	4142060.40	A154	443993.19	4143108.44
A6	443756.63	4142055.42	A155	443995.31	4143091.02
A7	443778.22	4142038.49	A156	444003.39	4143072.69
A8	443780.13	4142020.76	A157	443993.56	4143060.90
A9	443783.57	4141988.96	A158	443977.18	4143055.01
A10	443789.59	4141964.32	A159	443964.26	4143052.80
A11	443789.64	4141944.45	A160	443956.90	4143049.02
A12	443791.47	4141930.09	A161	443949.55	4143045.24
A13	443786.77	4141909.26	A162	443936.79	4143038.27
A14	443786.71	4141891.42	A163	443921.40	4143028.92
A15	443793.26	4141877.82	A164	443909.93	4143019.83
A16	443808.41	4141863.75	A165	443900.58	4142992.33
A17	443807.16	4141847.90	A166	443888.26	4142968.06
A18	443810.56	4141831.81	A167	443879.29	4142943.56
A19	443820.36	4141807.06	A168	443878.54	4142933.98
A20	443813.23	4141800.65	A169	443875.36	4142925.31
A21	443812.27	4141779.82	A170	443873.26	4142916.72
A22	443802.72	4141763.61	A171	443870.95	4142907.30
A23	443812.70	4141757.73	A172	443870.95	4142897.76
A24	443828.18	4141771.82	A173	443870.96	4142888.16
A25	443840.81	4141776.26	A174	443870.97	4142878.28
A26	443855.22	4141766.66	A175	443869.59	4142871.61
A27	443854.51	4141752.97	A176	443864.99	4142863.76
A28	443865.54	4141743.01	A177	443849.54	4142851.68
A29	443860.42	4141735.60	A178	443837.21	4142844.87
A30	443856.29	4141721.85	A179	443831.75	4142825.41
A31	443851.49	4141705.84	A180	443828.13	4142805.61
A32	443850.60	4141689.48	A181	443824.02	4142790.95
A33	443864.12	4141677.39	A182	443822.78	4142784.22
A34	443884.15	4141682.30	A183	443822.07	4142779.27
A35	443890.41	4141692.53	A184	443820.74	4142774.84
A36	443905.76	4141705.31	A185	443818.08	4142771.03
A37	443922.25	4141714.12	A186	443818.27	4142767.65
A38	443933.34	4141711.28	A187	443819.94	4142765.28
A39	443940.16	4141699.92	A188	443822.25	4142764.48
A40	443940.55	4141689.80	A189	443826.59	4142763.60
A41	443940.37	4141660.50	A190	443834.20	4142761.81
A42	443952.08	4141642.96	A191	443848.69	4142755.65
A43	443966.07	4141636.64	A192	443861.00	4142753.66
A44	443985.65	4141632.81	A193	443870.96	4142754.74
A45	443993.06	4141627.47	A194	443885.26	4142760.89
A46	443995.12	4141618.18	A195	443903.37	4142774.28
A47	444005.04	4141608.61	A196	443918.98	4142785.83
A48	444013.65	4141605.49	A197	443939.76	4142793.82
A49	444030.47	4141601.69	A198	443951.54	4142802.57
A50	444047.08	4141595.73	A199	443957.51	4142810.53
A51	444056.38	4141592.68	A200	443969.28	4142821.20
A52	444069.42	4141585.42	A201	443973.36	4142824.90
A53	444085.53	4141615.99	A202	443981.23	4142822.11
A54	444092.04	4141628.35	A203	443986.48	4142814.69
A55	444116.17	4141626.69	A204	443992.15	4142806.68
A56	444124.75	4141626.69	A205	443998.07	4142794.24
A57	444154.92	4141669.11	A206	444003.50	4142782.82
A58	444188.51	4141653.25	A207	444006.76	4142765.61
A59	444220.54	4141638.12	A208	444009.84	4142755.84
A60	444240.92	4141616.73	A209	444016.00	4142742.81
A61	444258.97	4141618.83	A210	444024.32	4142739.01
A62	444263.67	4141753.11	A211	444029.72	4142738.78
A63	444235.62	4141776.55	A212	444037.52	4142754.93
A64	444237.17	4141807.79	A213	444027.50	4142759.77
A65	444232.64	4141817.40	A214	444019.02	4142772.27
A66	444225.85	4141842.20	A215	444034.92	4142774.87
A67	444224.79	4141858.00	A216	444055.16	4142770.53
A68	444226.73	4141872.03	A217	444073.37	4142778.04
A69	444232.28	4141886.90	A218	444090.13	4142791.33
A70	444239.20	4141897.63	A219	444093.89	4142806.64
A71	444234.82	4141897.63	A220	444090.13	4142826.87
A72	444224.51	4141888.03	A221	444117.88	4142822.53
A73	444215.61	4141879.84	A222	444119.33	4142797.40
A74	444202.75	4141873.76	A223	444120.45	4142777.90
A75	444185.09	4141878.56	A224	444105.16	4142759.84
A76	444176.59	4141893.98	A225	444092.63	4142745.04
A77	444172.91	4141912.37	A226	444081.18	4142731.51
A78	444167.96	4141933.58	A227	444063.83	4142716.80
A79	444164.14	4141956.72	A228	444042.73	4142706.98
A80	444161.56	4141972.29	A229	444027.66	4142699.96
A81	444145.33	4141989.32	A230	444023.89	4142706.88
A82	444135.82	4142005.62	A231	444015.74	4142703.15
A83	444121.90	4142038.16	A232	444004.36	4142703.07
A84	444104.67	4142062.63	A233	443994.56	4142704.07
A85	444093.64	4142097.59	A234	443985.05	4142705.04
A86	444076.47	4142079.26	A235	443981.46	4142707.39
A87	444049.15	4142074.06	A236	443978.62	4142703.08
A88	444039.99	4142082.58	A237	443978.48	4142696.42
A89	444034.61	4142095.84	A238	443979.43	4142686.59
A90	444017.82	4142110.74	A239	443981.79	4142675.01
A91	444005.71	4142117.70	A240	443980.88	4142662.70
A92	444009.35	4142134.95	A241	443972.37	4142641.89
A93	444021.12	4142149.59	A242	443965.31	4142617.47
A94	444040.56	4142173.79	A243	443958.60	4142599.83
A95	444083.84	4142178.19	A244	443944.66	4142578.12
A96	444128.96	4142165.36	A245	443929.81	4142562.02
A97	444171.50	4142133.83	A246	443910.08	4142551.88
A98	444154.27	4142117.34	A247	443892.33	4142549.17
A99	444134.09	4142109.64	A248	443879.30	4142549.35
A100	444102.18	4142106.70	A249	443874.75	4142542.84
A101	444098.41	4142102.68	A250	443864.99	4142542.84
A102	444109.20	4142064.87	A251	443855.58	4142540.85
A103	444126.29	4142040.61	A252	443833.12	4142537.79
A104	444140.30	4142007.87	A253	443812.79	4142534.74
A105	444149.36	4141992.35	A254	443796.94	4142535.98
A106	444166.24	4141974.63	A255	443784.72	4142537.90
A107	444169.07	4141957.54	A256	443780.99	4142536.56
A108	444172.87	4141934.55	A257	443778.31	4142527.68
A109	444177.80	4141913.43	A258	443772.73	4142515.23
A110	444181.34	4141895.72	A259	443767.98	4142504.65
A111	444188.44	4141882.83	A260	443762.72	4142494.51
A112	444202.28	4141879.07	A261	443759.74	4142491.66
A113	444212.78	4141884.03	A262	443760.38	4142488.13
A114	444221.11	4141891.69	A263	443772.53	4142489.11
A115	444232.85	4141902.63	A264	443795.01	4142492.37
A116	444248.38	4141902.63	A265	443819.26	4142501.82
A117	444258.94	4141912.29	A266	443827.40	4142513.19
A118	444273.70	4141920.03	A267	443845.18	4142521.14
A119	444295.90	4141908.07	A268	443864.59	4142527.64
A120	444486.91	4142631.74	A269	443893.88	4142529.10
A121	444502.29	4142639.05	A270	443915.67	4142523.25
A122	444507.79	4142682.59	A271	443925.37	4142513.00
A123	444501.92	4142703.76	A272	443929.95	4142502.57
A124	444492.11	4142717.11	A273	443927.02	4142486.84
A125	444480.44	4142715.58	A274	443924.37	4142472.63
A126	444474.92	4142741.64	A275	443913.10	4142456.83
A127	444474.50	4142761.03	A276	443890.04	4142462.50
A128	444479.18	4142768.76	A277	443859.65	4142447.13
A129	444492.14	4142767.71	A278	443859.79	4142425.92
A130	444497.89	4142761.57	A279	443848.91	4142395.05
A131	444503.99	4142759.62	A280	443836.85	4142373.01
A132	444514.45	4142764.98	A281	443817.14	4142349.20
A133	444523.29	4142769.58	A282	443820.33	4142333.29
A134	444582.00	4142992.00	A283	443818.27	4142318.29
A135	444200.00	4143397.00	A284	443827.39	4142295.93
A136	443870.00	4143353.00	A285	443835.39	4142276.34
A137	443868.39	4143350.66	A286	443852.70	4142279.75
A138	443873.13	4143335.07	A287	443854.07	4142272.80

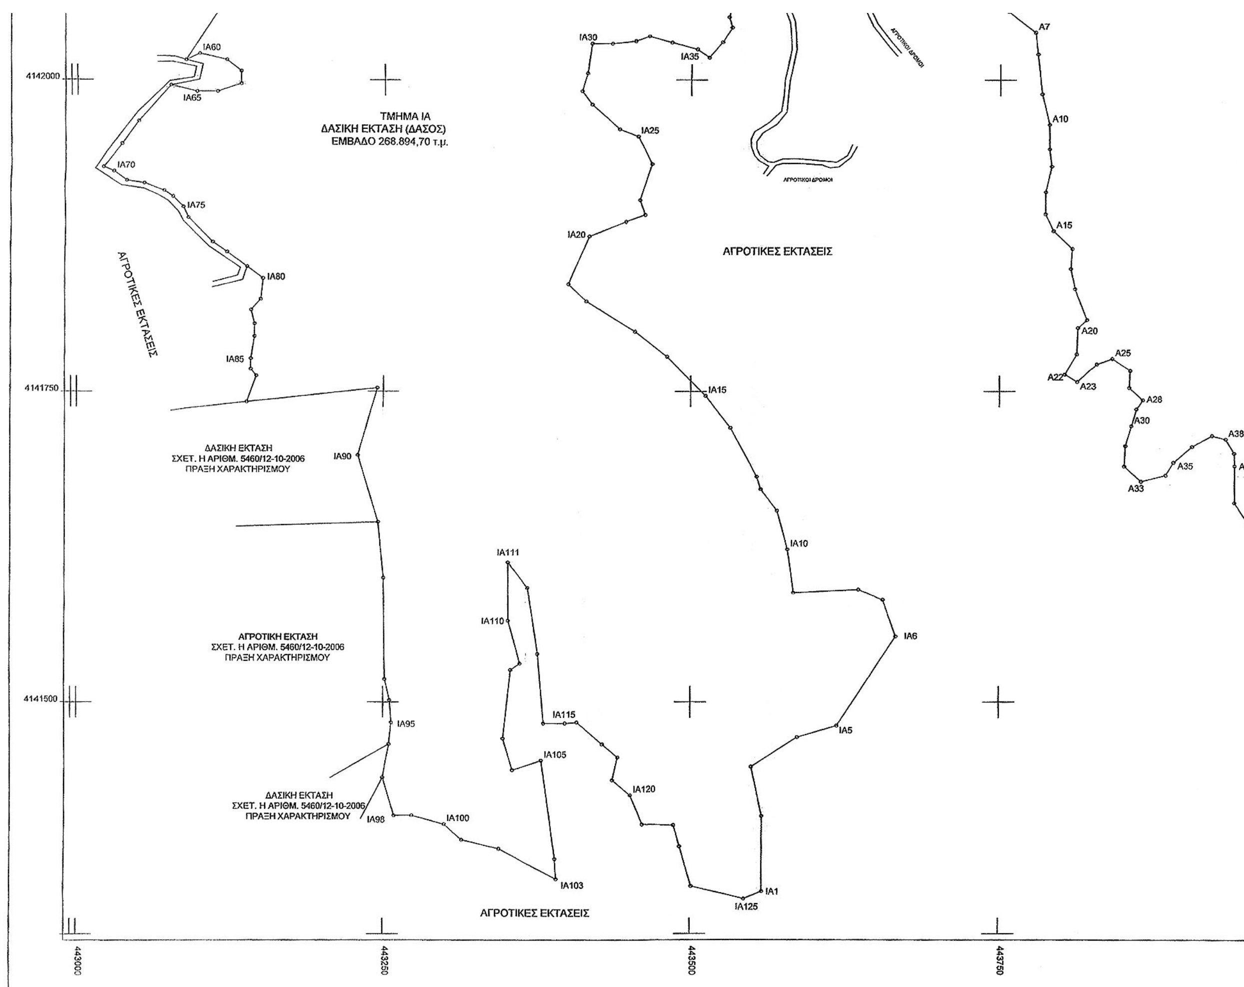
ΤΜΗΜΑ ΙΑ
ΔΑΣΙΚΗ ΕΚΤΑΣΗ (ΔΑΣΟΣ)
ΕΜΒΑΔΟ 268.894,70 τ.μ.
ΑΓΡΟΤΙΚΕΣ ΕΚΤΑΣΕΙΣ
ΑΓΡΟΤΙΚΟΙ ΔΡΟΜΟΙ
ΑΓΡΟΤΙΚΟΙ ΔΡΟΜΟΙ
ΑΓΡΟΤΙΚΕΣ ΕΚΤΑΣΕΙΣ
ΔΑΣΙΚΗ ΕΚΤΑΣΗ
ΣΧΕΤ. Η ΑΡΙΘΜ. 5460/12-10-2006
ΠΡΑΞΗ ΧΑΡΑΚΤΗΡΙΣΜΟΥ
ΑΓΡΟΤΙΚΗ ΕΚΤΑΣΗ
ΣΧΕΤ. Η ΑΡΙΘΜ. 5460/12-10-2006
ΠΡΑΞΗ ΧΑΡΑΚΤΗΡΙΣΜΟΥ
ΔΑΣΙΚΗ ΕΚΤΑΣΗ
ΣΧΕΤ. Η ΑΡΙΘΜ. 5460/12-10-2006
ΠΡΑΞΗ ΧΑΡΑΚΤΗΡΙΣΜΟΥ
ΑΓΡΟΤΙΚΕΣ ΕΚΤΑΣΕΙΣ
ΙΑ60
ΙΑ65
ΙΑ70
ΙΑ75
ΙΑ80
ΙΑ85
ΙΑ90
ΙΑ95
ΙΑ98
ΙΑ100
ΙΑ103
ΙΑ105
ΙΑ110
ΙΑ111
ΙΑ115
ΙΑ120
ΙΑ125
ΙΑ1
ΙΑ5
ΙΑ6
ΙΑ10
ΙΑ15
ΙΑ20
ΙΑ25
ΙΑ30
ΙΑ35
Α7
Α10
Α15
Α20
Α22
Α23
Α25
Α28
Α30
Α33
Α35
Α38
4142000
4141750
4141500
443000
443250
443500
443750

ΑΓΡΟΤΙΚΕΣ ΕΚΤΑΣΕΙΣ


ΑΓΡΟΤΙΚΕΣ ΕΚΤΑΣΕΙΣ

ΑΚΡΙΒΕΣ ΦΩΤΟΑΝΤΙΓΡΑΦΟ [illegible] 13-3-2014

ΚΩΝΣΤΑΝΤΙΝΟΣ ΝΙΚΟΛΙΤΣΑΣ

444000 444250 444500

ΙΑ52	443455.66	4142175.02
ΙΑ53	443464.71	4142172.18
ΙΑ54	443471.09	4142192.47
ΙΑ55	443452.19	4142222.30
ΙΑ56	443445.30	4142233.16
ΙΑ57	443413.60	4142249.29
ΙΑ58	443159.87	4142123.35
ΙΑ59	443088.34	4142016.11
ΙΑ60	443099.57	4142021.30
ΙΑ61	443121.43	4142016.28
ΙΑ62	443132.95	4142007.13
ΙΑ63	443132.95	4141997.09
ΙΑ64	443113.75	4141990.60
ΙΑ65	443096.91	4141990.60
ΙΑ66	443075.86	4141995.59
ΙΑ67	443049.92	4141966.92
ΙΑ68	443036.13	4141948.58
ΙΑ69	443021.12	4141930.12
ΙΑ70	443029.66	4141926.54
ΙΑ71	443040.53	4141919.06
ΙΑ72	443054.78	4141916.84
ΙΑ73	443070.91	4141910.83
ΙΑ74	443078.04	4141905.88
ΙΑ75	443086.20	4141897.57
ΙΑ76	443090.32	4141888.78
ΙΑ77	443110.52	4141869.13
ΙΑ78	443122.25	4141861.20
ΙΑ79	443138.68	4141849.53
ΙΑ80	443151.81	4141840.21
ΙΑ81	443149.90	4141823.82
ΙΑ82	443142.00	4141814.98
ΙΑ83	443144.93	4141803.96
ΙΑ84	443144.93	4141793.89
ΙΑ85	443141.88	4141776.32
ΙΑ86	443141.88	4141768.01
ΙΑ87	443146.45	4141762.62
ΙΑ88	443138.71	4141741.72
ΙΑ89	443245.11	4141752.84
ΙΑ90	443229.48	4141698.62
ΙΑ91	443245.70	4141644.97
ΙΑ92	443250.23	4141600.23
ΙΑ93	443251.37	4141518.37
ΙΑ94	443255.21	4141501.45
ΙΑ95	443256.70	4141483.56
ΙΑ96	443220.38	4141442.90
ΙΑ97	443249.82	4141439.68
ΙΑ98	443259.04	4141409.33
ΙΑ99	443273.42	4141409.33
ΙΑ100	443299.79	4141402.34
ΙΑ101	443313.98	4141389.76
ΙΑ102	443344.17	4141382.73
ΙΑ103	443391.32	4141358.37
ΙΑ104	443390.12	4141374.64
ΙΑ105	443378.71	4141453.02
ΙΑ106	443354.91	4141445.62
ΙΑ107	443347.19	4141470.61
ΙΑ108	443353.27	4141525.63
ΙΑ109	443360.95	4141530.75
ΙΑ110	443351.03	4141565.30
ΙΑ111	443351.03	4141612.44
ΙΑ112	443367.36	4141591.96
ΙΑ113	443375.69	4141538.54
ΙΑ114	443380.49	4141482.88
ΙΑ115	443398.09	4141482.88
ΙΑ116	443407.66	4141483.60
ΙΑ117	443428.41	4141466.24
ΙΑ118	443441.03	4141455.68
ΙΑ119	443436.82	4141437.72
ΙΑ120	443451.42	4141425.65
ΙΑ121	443461.27	4141402.26
ΙΑ122	443486.54	4141401.60
ΙΑ123	443491.59	4141384.59
ΙΑ124	443501.03	4141352.79
ΙΑ125	443543.64	4141342.92

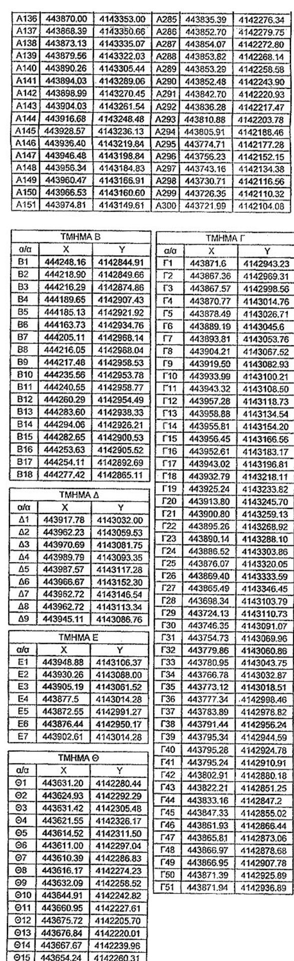

Α136	443870.00	4143353.00	Α285	443835.39	4142276.34
Α137	443868.39	4143350.66	Α286	443852.70	4142279.75
Α138	443873.13	4143335.07	Α287	443854.07	4142272.80
Α139	443879.56	4143322.03	Α288	443853.82	4142268.14
Α140	443890.26	4143305.44	Α289	443853.29	4142258.58
Α141	443894.03	4143289.06	Α290	443852.48	4142243.90
Α142	443898.99	4143270.45	Α291	443842.70	4142220.93
Α143	443904.03	4143261.54	Α292	443836.28	4142217.47
Α144	443916.68	4143248.48	Α293	443810.88	4142203.78
Α145	443928.57	4143236.13	Α294	443805.91	4142188.46
Α146	443936.40	4143219.84	Α295	443774.71	4142177.28
Α147	443946.48	4143198.84	Α296	443756.23	4142152.15
Α148	443956.34	4143184.83	Α297	443743.16	4142134.38
Α149	443960.47	4143166.91	Α298	443730.71	4142116.56
Α150	443966.53	4143160.60	Α299	443726.35	4142110.32
Α151	443974.81	4143149.61	Α300	443721.99	4142104.08


ΤΜΗΜΑ Β		
α/α	X	Y
Β1	444248.16	4142844.91
Β2	444218.90	4142849.66
Β3	444216.29	4142874.86
Β4	444189.65	4142907.43
Β5	444185.13	4142921.92
Β6	444163.73	4142934.76
Β7	444205.11	4142968.14
Β8	444216.05	4142968.04
Β9	444217.48	4142958.53
Β10	444235.56	4142953.78
Β11	444240.55	4142958.77
Β12	444260.29	4142954.49
Β13	444283.60	4142938.33
Β14	444294.06	4142926.21
Β15	444282.65	4142900.53
Β16	444253.63	4142905.52
Β17	444254.11	4142892.69
Β18	444277.42	4142865.11

ΤΜΗΜΑ Δ		
α/α	X	Y
Δ1	443917.78	4143032.00
Δ2	443962.23	4143059.53
Δ3	443970.69	4143081.75
Δ4	443989.79	4143093.35
Δ5	443987.57	4143117.28
Δ6	443966.67	4143152.30
Δ7	443962.72	4143146.54
Δ8	443962.72	4143113.34
Δ9	443945.11	4143086.76

ΤΜΗΜΑ Ε		
α/α	X	Y
Ε1	443948.88	4143106.37
Ε2	443930.26	4143088.00
Ε3	443905.19	4143061.52
Ε4	443877.5	4143014.28
Ε5	443872.55	4142991.27
Ε6	443876.44	4142950.17
Ε7	443902.61	4143014.28

ΤΜΗΜΑ Θ		
α/α	X	Y
Θ1	443631.20	4142280.44
Θ2	443624.93	4142292.29
Θ3	443631.42	4142305.48
Θ4	443621.55	4142326.17
Θ5	443614.52	4142311.50
Θ6	443611.00	4142297.04
Θ7	443610.39	4142286.83
Θ8	443616.17	4142274.23
Θ9	443632.09	4142258.52
Θ10	443644.91	4142242.82
Θ11	443660.95	4142227.61
Θ12	443675.72	4142205.70
Θ13	443676.84	4142220.01
Θ14	443667.67	4142239.96
Θ15	443654.24	4142260.31

ΤΜΗΜΑ Γ		
α/α	X	Y
Γ1	443871.6	4142943.23
Γ2	443867.36	4142969.31
Γ3	443867.57	4142998.56
Γ4	443870.77	4143014.76
Γ5	443878.49	4143026.71
Γ6	443889.19	4143045.6
Γ7	443893.81	4143053.76
Γ8	443904.21	4143067.52
Γ9	443919.50	4143082.93
Γ10	443933.99	4143100.21
Γ11	443943.32	4143108.50
Γ12	443957.28	4143118.73
Γ13	443958.88	4143134.54
Γ14	443955.81	4143154.20
Γ15	443956.45	4143166.56
Γ16	443952.61	4143183.17
Γ17	443943.02	4143196.81
Γ18	443932.79	4143218.11
Γ19	443925.24	4143233.82
Γ20	443913.80	4143245.70
Γ21	443900.80	4143259.13
Γ22	443895.26	4143268.92
Γ23	443890.14	4143288.10
Γ24	443886.52	4143303.86
Γ25	443876.07	4143320.05
Γ26	443869.40	4143333.59
Γ27	443865.49	4143346.45
Γ28	443698.34	4143103.79
Γ29	443724.13	4143110.73
Γ30	443746.35	4143091.07
Γ31	443754.73	4143069.96
Γ32	443779.86	4143060.86
Γ33	443780.95	4143043.75
Γ34	443766.78	4143032.87
Γ35	443773.12	4143018.51
Γ36	443777.34	4142998.46
Γ37	443783.89	4142978.82
Γ38	443791.44	4142956.24
Γ39	443795.34	4142944.59
Γ40	443795.28	4142924.78
Γ41	443795.24	4142910.91
Γ42	443802.91	4142880.18
Γ43	443822.21	4142851.25
Γ44	443833.16	4142847.2
Γ45	443847.33	4142855.02
Γ46	443861.93	4142866.44
Γ47	443865.81	4142873.06
Γ48	443866.97	4142878.68
Γ49	443866.95	4142907.78
Γ50	443871.39	4142925.89
Γ51	443871.94	4142936.89

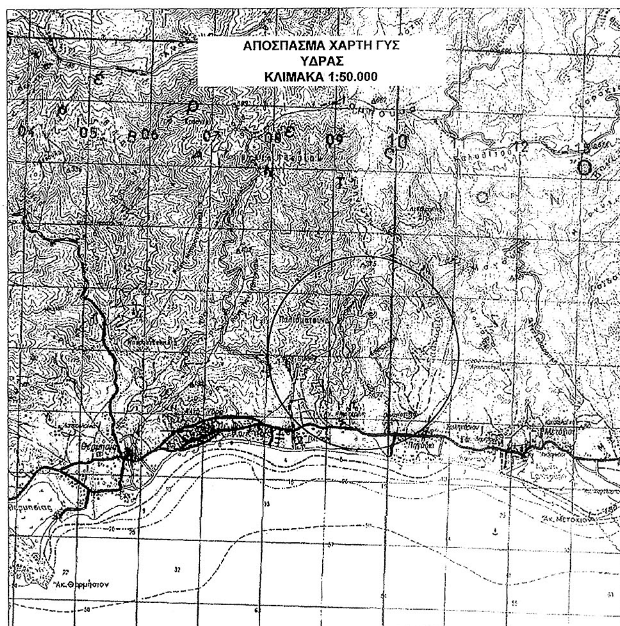

ΕΛΛΗΝΙΚΗ ΔΗΜΟΚΡΑΤΙΑ
ΑΠΟΚΕΝΤΡΩΜΕΝΗ ΔΙΟΙΚΗΣΗ
ΠΕΛΟΠΟΝΝΗΣΟΥ-ΔΥΤΙΚΗΣ ΕΛΛΑΔΑΣ ΚΑΙ ΙΟΝΙΟΥ
ΓΕΝΙΚΗ ΔΙΕΥΘΥΝΣΗ ΔΑΣΩΝ
ΚΑΙ ΑΓΡΟΤΙΚΩΝ ΥΠΟΘΕΣΕΩΝ
Δ/ΝΣΗ ΣΥΝΤΟΝΙΣΜΟΥ ΚΑΙ ΕΠΙΘΕΩΡΗΣΗΣ ΔΑΣΩΝ
ΔΙΕΥΘΥΝΣΗ ΔΑΣΩΝ ΑΡΓΟΛΙΔΑΣ

ΤΟΠΟΓΡΑΦΙΚΟ ΔΙΑΓΡΑΜΜΑ

ΘΕΜΑ: «Αποτύπωση Δασικής Έκτασης (Δάσος) για την κήρυξη της ως Αναδασωτέας, πού καταστράφηκε λόγω πυρκαγιάς»

ΘΕΣΗ: «ΠΛΕΠΙ – ΠΗΓΑΔΙΑ - ΣΑΜΠΑΡΙΖΑ» τ.κ. Θερμησίας δ.ε. Ερμιόνης του Δήμου Ερμιονίδας Περιφερειακής Ενότητας Αργολίδας.

Ανήκει στην υπ' αριθμ. 746/27-2-2014 Απόφαση κήρυξης αναδασωτέας του Γενικού Γραμματέα Αποκεντρωμένης Διοίκησης Πελοποννήσου - Δυτικής Ελλάδας & Ιονίου.

Κλίμακα 1:2500 — Συνολικό Εμβαδόν = 1.365.546,50τ.μ. ή 1.365,546 στρέμματα

Ημερομηνία
Ναύπλιο 21-10-2013

Ο Συντάκτης
Χαράλαμπος Κουτσουρόπουλος
Δασολόγος

Ημερομηνία
Ναύπλιο
3-2-2014

Ελέγχθηκε
Ε.Γ.Γ.Α.Δ.Π.Δ.Ε.&Ι.
Ο Δ/ντής Δασών Αργολίδας α.α.
Βαρδάκας Ευάγγελος
Δασολόγος

Ημερομηνία
Πάτρα
27/2/2014

ΕΘΕΩΡΗΘΗ
Ο ΓΕΝΙΚΟΣ. ΓΡΑΜΜΑΤΕΑΣ
Α.Δ.Π.Δ.Ε.&Ι.
ΓΕΩΡΓΙΟΣ ΔΙΔΑΣΚΑΛΟΥ

Αριθμ. οικ. 14136/547 (2)

Μερική ανάκληση της με αριθμ. 2099/22-12-2011 (ΦΕΚ 35/Δ΄/13-02-2012) απόφασης κήρυξης αναδασωτέας για έκταση συνολικού εμβαδού 503,93 τ.μ. στη θέση «Πατέλα» Χριστού Δημοτικής Ενότητας Αγίου Κηρύκου, Δήμου Ικαρίας.

Η ΓΕΝΙΚΗ ΓΡΑΜΜΑΤΕΑΣ
ΑΠΟΚΕΝΤΡΩΜΕΝΗΣ ΔΙΟΙΚΗΣΗΣ ΑΙΓΑΙΟΥ

Έχοντας υπόψη:

1. Τις διατάξεις των άρθρων 24 παρ. 1 και 117 παρ. 3 του Συντάγματος

2. Τις διατάξεις του άρθρου 6 του Ν. 3200/1955 περί διοικητικής αποκέντρωσης, όπως τροποποιήθηκε και συμπληρώθηκε μεταγενέστερα με το Ν.Δ. 532/1970.

3. Τις διατάξεις του Ν. 3852/2010 «Νέα Αρχιτεκτονική της Αυτ/σης και της Αποκεντρωμένης Διοίκησης - Πρόγραμμα Καλλικράτης» και του Π.Δ. 143/2010 «Οργανισμός της Αποκεντρωμένης Διοίκησης Αιγαίου».

4. Την αρ. οικ. 1550/17-03-2011 απόφαση του Γ. Γρ. Αποκ. Διοικ. Αιγαίου «Παροχή εξουσιοδότησης υπογραφής διοικητικών πράξεων και εγγράφων « Με εντολή Γενικού Γραμματέα» στον προϊστάμενο της Γενικής Δ/νσης Δασών και Αγρ. Υποθέσεων κ.λ.π» (ΦΕΚ 484/Β/29-03-2011)

5. Τις διατάξεις του ν. 998/79 «Περί προστασίας των Δασών κ.λ.π» και ειδικότερα του άρθρου 44 παρ. 4 όπως προστέθηκε με το άρθρο 36 παρ. 3 του Ν. 3698/2008.

6. Η από της 18-07-2012 αίτηση του Παμφίλη Ιωάννη.

7. Την με αρ. 2099/22-12-2011(ΦΕΚ 35/Δ΄/13-02-2012) απόφαση κήρυξης αναδασωτέας έκτασης του Γ.Γ.ΑΔ.Α

8. Την με αρ. ΔΥ/01-08-2013 θετική εισήγηση της Δασολόγου της Διεύθυνσης Δασών Σάμου Γεωργίας Ευαγγελοπούλου καθώς και το με αρ. 32926/1403/01-08-2013 διαβιβαστικό έγγραφο της Δ/νσης Δασών Ν. Σάμου προς την Πρωτοβάθμια Επιτροπή Δασικών Αμφισβητήσεων.

9. Την με αρ. 37/2013 απόφαση (πρακτικό) της Πρωτοβάθμιας Επιτροπής Δασικών Αμφισβητήσεων σύμφωνα με την οποία έγινε δεκτή η με αρ. ΔΥ/01-08-2013 εισήγηση.

10. Την σύμφωνη γνώμη της Διεύθυνσης Δασών Ν. Σάμου, αποφασίζουμε:

Ανακαλούμε μερικώς την με αριθμ. 2099/22-12-2011 (ΦΕΚ 35/Δ΄/13-02-2012) απόφαση κήρυξης αναδασωτέας έκτασης του Γ.Γ.Α.Δ.Α, ως προς την έκταση με στοιχεία «5΄, 6, 7, 8, 9, 10, 10΄» εμβαδού πεντακοσίων τρία τετραγωνικών μέτρων και ενενήντα τρία τετραγωνικών εκατοστών (503,93 τ.μ), η οποία δεν προστατευόταν ποτέ από τις διατάξεις της δασικής νομοθεσίας.

Η άνω έκταση βρίσκεται στη θέση «Πατέλα» Χριστού Δημοτικής Ενότητας Αγίου Κηρύκου, Δήμου Ικαρίας, και απεικονίζεται στο συνημμένο απόσπασμα χάρτου Γ.Υ.Σ. κλίμακας 1:50.000 καθώς και στο συνημμένο τοπογραφικό διάγραμμα κλίμακας 1:500, της δασολόγου Γεωργίας Ευαγγελοπούλου το οποίο θεωρήθηκε, επισυνάπτεται και αποτελεί αναπόσπαστο μέρος της απόφασης αυτής και έχει όρια:

ΒΟΡΕΙΑ: Αναδασωτέα (Δάσος Αείφυλλων- πλατύφυλλων).

ΝΟΤΙΑ: Δρόμος.

ΑΝΑΤΟΛΙΚΑ: Αναδασωτέα (Δάσος Αείφυλλων- πλατύφυλλων).

ΔΥΤΙΚΑ: Κατοικία.

Η απόφαση αυτή να δημοσιευθεί στην Εφημερίδα της Κυβερνήσεως.

Πειραιάς, 6 Μαρτίου 2014

Με εντολή Γενικής Γραμματέως
Αποκεντρωμένης Διοίκησης
Ο Γενικός Διευθυντής Δασών
και Αγροτικών Υποθέσεων

ΝΙΚΟΣ ΘΕΟΔΩΡΙΔΗΣ

ΑΠΟΚΕΝΤΡΩΜΕΝΗ ΔΙΟΙΚΗΣΗ ΑΙΓΑΙΟΥ
ΓΕΝΙΚΗ ΔΙΕΥΘΥΝΣΗ ΔΑΣΩΝ &
ΑΓΡΟΤΙΚΩΝ ΥΠΟΘΕΣΕΩΝ
ΔΙΕΥΘΥΝΣΗ ΔΑΣΩΝ Ν. ΣΑΜΟΥ

ΤΟΠΟΓΡΑΦΙΚΟ ΔΙΑΓΡΑΜΜΑ

Μερικής ανάκλησης της με αριθμ. 2099/22-12-2011 (ΦΕΚ35/Δ΄/13-02-2012) απόφασης κήρυξης αναδασωτέας έκτασης που συνοδεύει την οικ.14136/547/06-03-2014 απόφαση του Γενικού Γραμματέα της Αποκεντρωμένης Διοίκησης Αιγαίου, για έκταση που βρίσκεται στην θέση «Πατέλα» Χριστού Δημοτικής Ενότητας Αγίου Κηρύκου, Δήμου Ικαρίας, του Νομού Σάμου, εμβαδού Ε= 503,93τ.μ..


Απόσπασμα χάρτη
Κλίμακα 1: 50.000
Θέση έκτασης

Κλίμακα 1:500
Ε.Γ.Σ.Α. '87

ΕΘΝΙΚΟ ΤΥΠΟΓΡΑΦΕΙΟ
Για τεχνικούς λόγους στο σχεδιάγραμμα, έγινε σμίκρυνση, κατά ποσοστό 85%





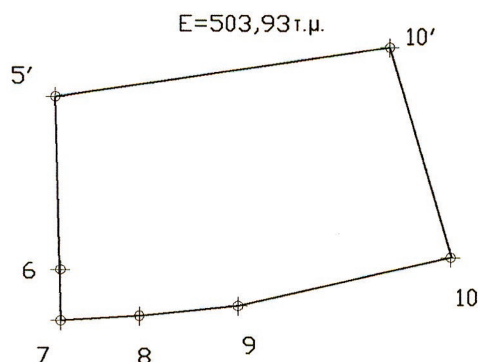

ΣΗΜΕΙΑ	X	Y
5΄	701146,21	4165254,58
6	701146.66	4165241,20
7	701146,70	4165237,25
8	701152,84	4165237,63
9	701160,51	4165238,43
10	701177,04	4165242,22
10΄	701172,26	4165258,51

Σάμος 06-03-2014
ΜΕ ΕΝΤΟΛΗ Γ.Γ.Α.Δ.Α.
Ο ΓΕΝΙΚΟΣ ΔΙΕΥΘΥΝΤΗΣ
ΔΑΣΩΝ & ΑΓΡΟΤ. ΥΠΟΘΕΣΕΩΝ

ΝΙΚΟΣ ΘΕΟΔΩΡΙΔΗΣ
Δρ. ΔΑΣΟΛΟΓΟΣ-
ΠΕΡΙΒΑΛΛΟΝΤΟΛΟΓΟΣ

ΘΕΩΡΗΘΗΚΕ
Σάμος 06-03-2014
Η ΠΡΟΪΣΤΑΜΕΝΗ
ΤΗΣ Δ/ΝΣΗΣ ΔΑΣΩΝ Ν. ΣΑΜΟΥ

ΖΩΗ Α. ΚΙΝΙΑΖΟΠΟΥΛΟΥ
ΔΑΣΟΛΟΓΟΣ

Σάμος 06-03-2014
Η ΣΥΝΤΑΚΤΡΙΑ

ΓΕΩΡΓΙΑ ΕΥΑΓΓΕΛΟΠΟΥΛΟΥ
ΔΑΣΟΛΟΓΟΣ



ΑΠΟ ΤΟ ΕΘΝΙΚΟ ΤΥΠΟΓΡΑΦΕΙΟ
ΚΑΠΟΔΙΣΤΡΙΟΥ 34 * ΑΘΗΝΑ 104 32 * ΤΗΛ. 210 52 79 000 * FAX 210 52 21 004